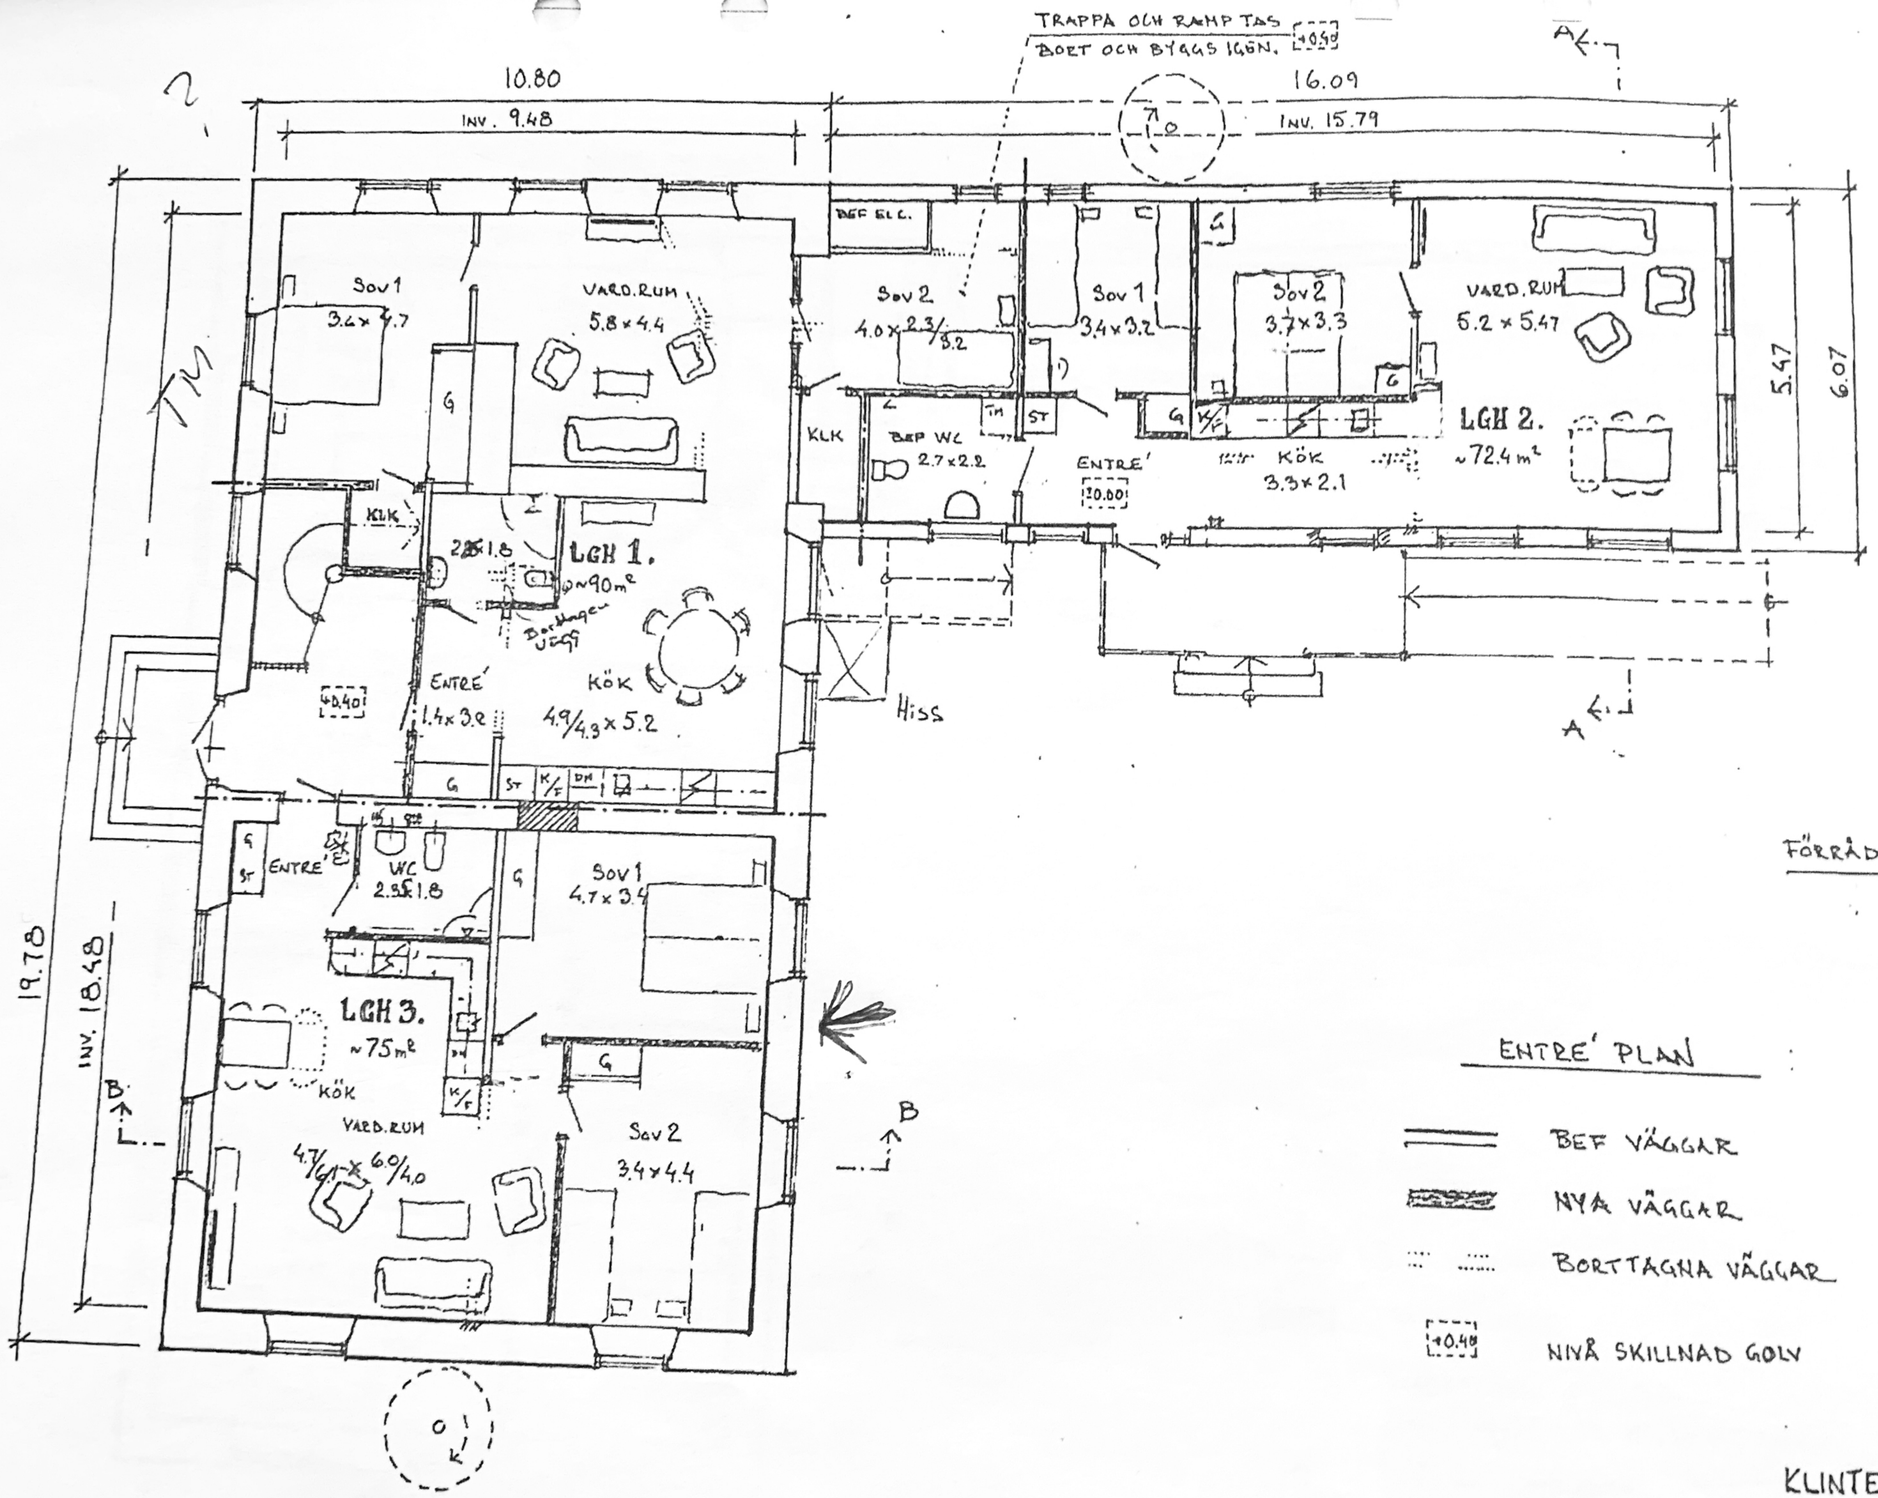

FÖRRÅD TILL SAMTLIGA LGH
I KÄLLARE

ENTRE' PLAN

BEF VÄGGAR

NYA VÄGGAR

BORTTAGNA VÄGGAR

NIVÅ SKILLNAD GOLV

KLINTEHAMN ROBJENS 1:13

OMBYGGNAD TILL PERMANENT LGH.

ENTRE' PLAN 1:100

2019 08 23